


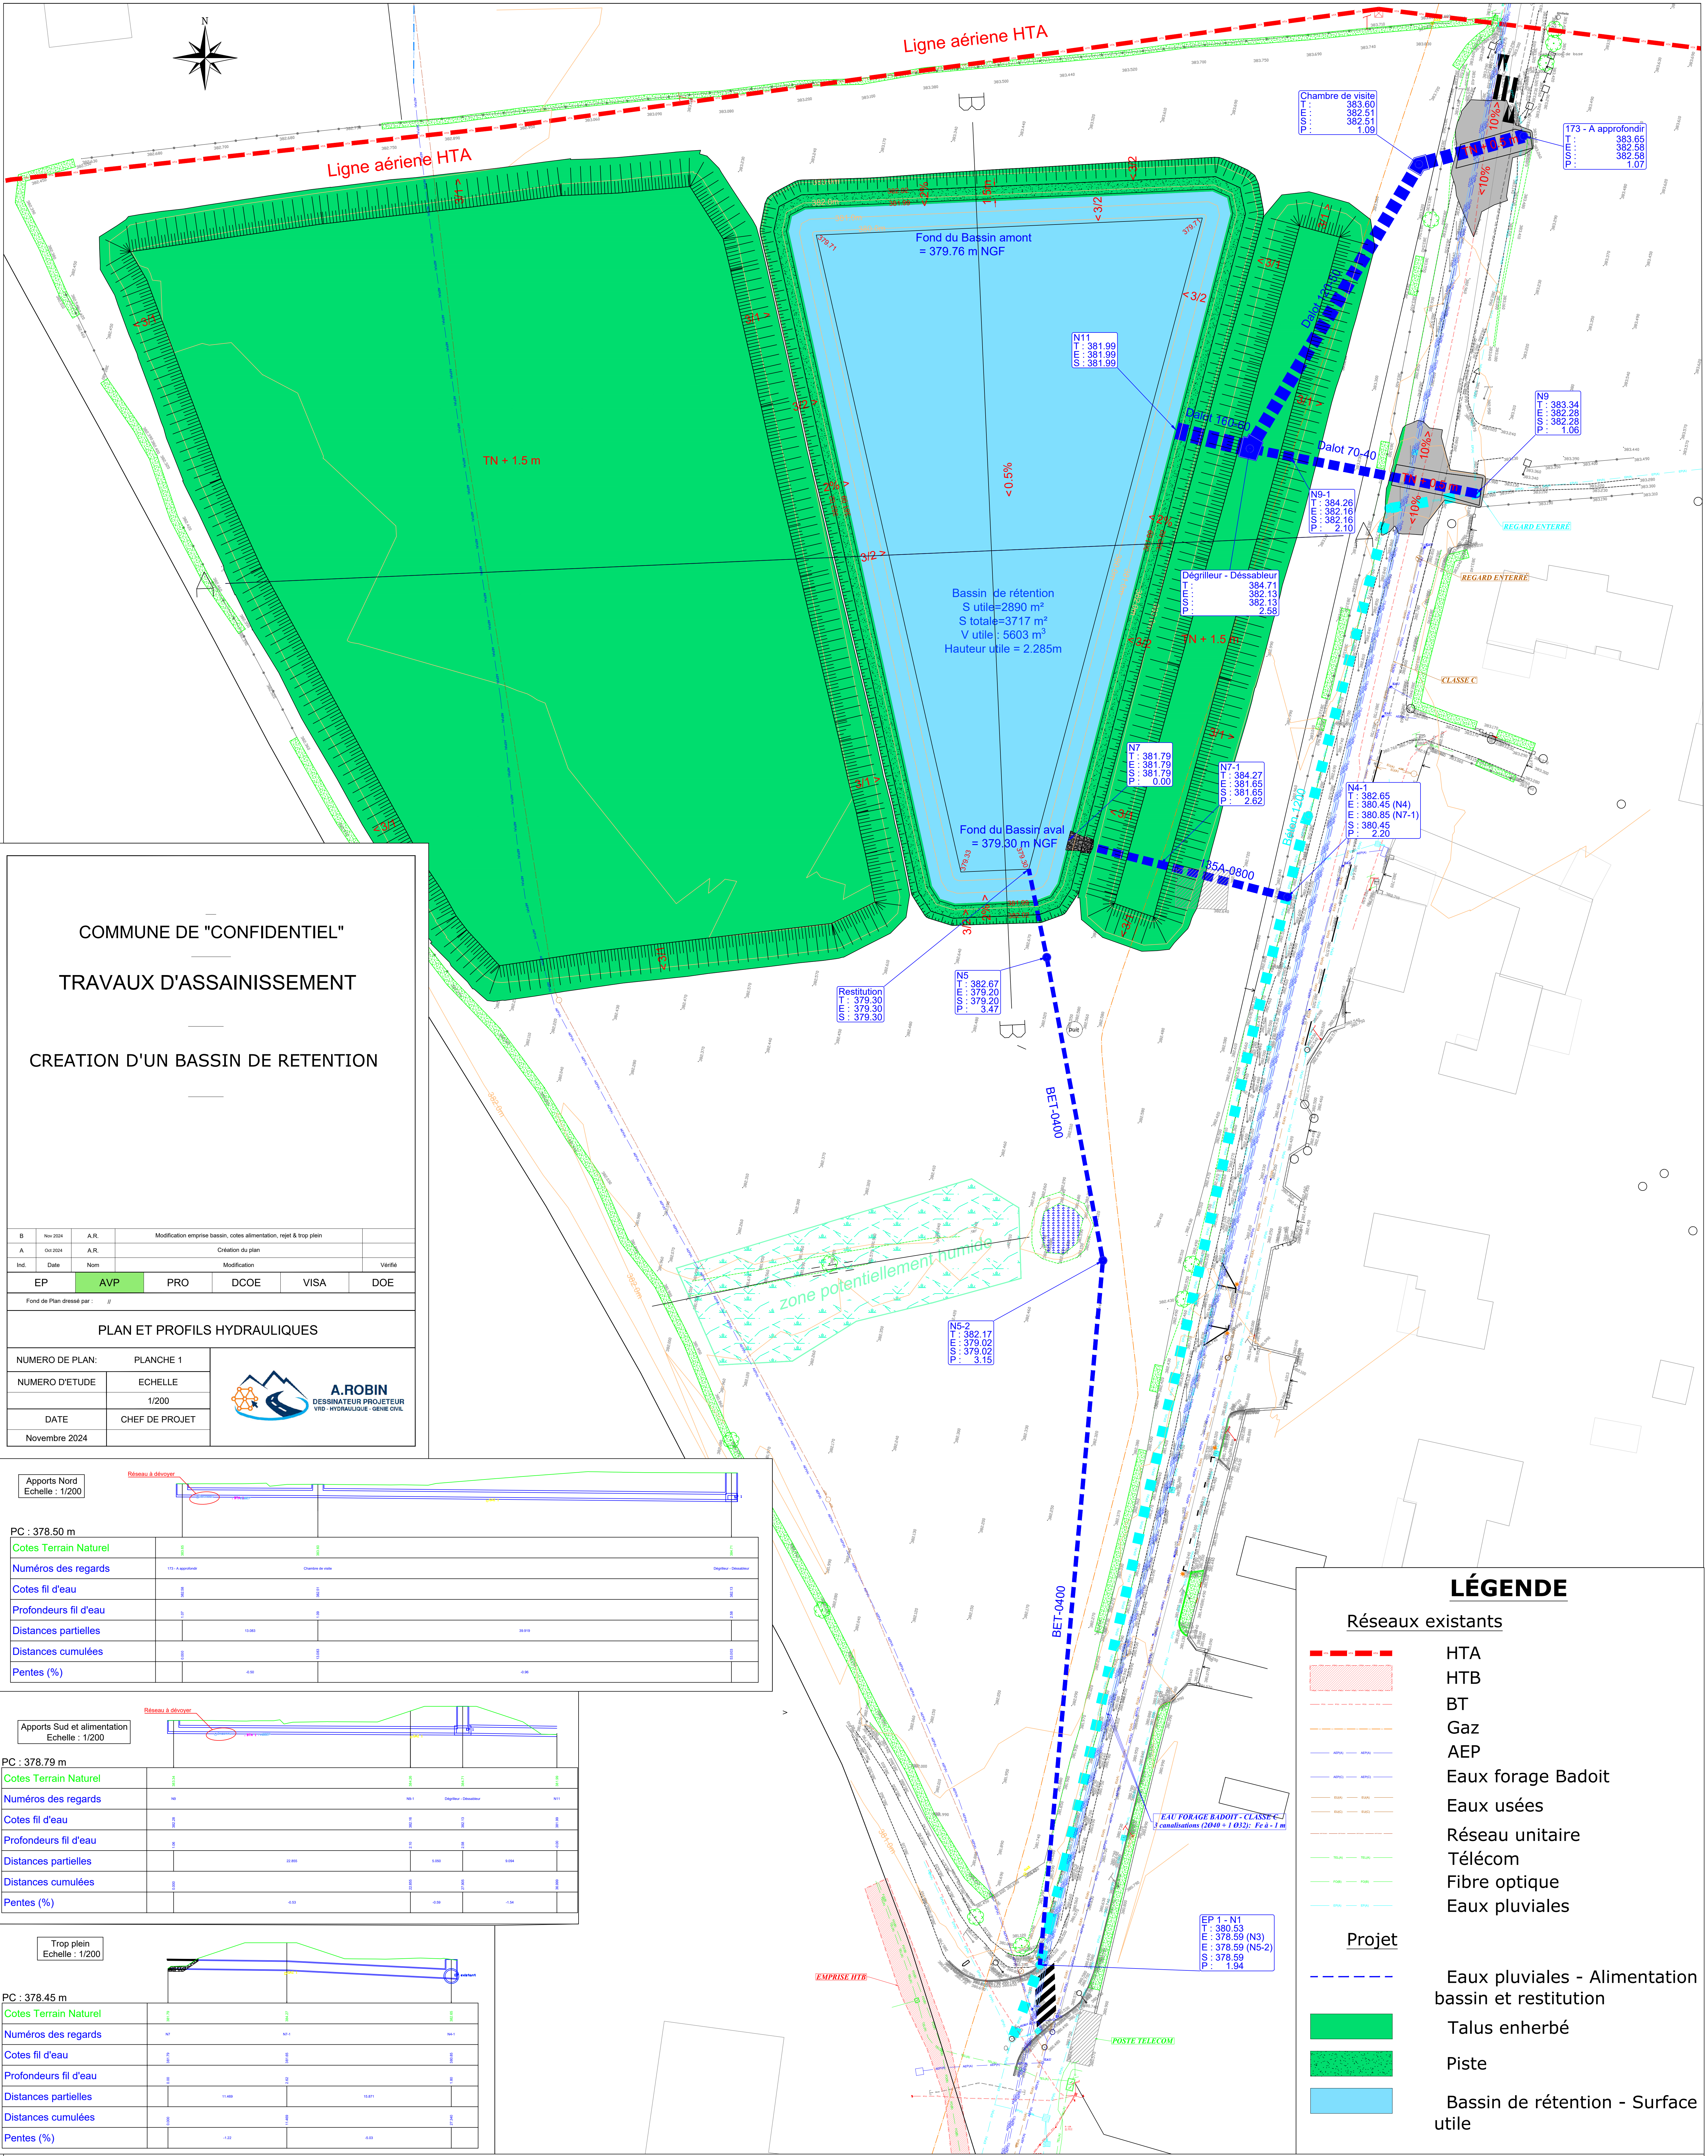

COMMUNE DE "CONFIDENTIEL"

TRAVAUX D'ASSAINISSEMENT

CREATION D'UN BASSIN DE RETENTION

B	Nov 2024	A.R.	Modification emprise bassin, cotes alimentation, rejet & trop plein				
A	Oct 2024	A.R.	Creation du plan				
Int.	Date	Nom	Modification				Vérifié
EP	AVP	PRO	DCOE	VISA	DOE		

Fond de Plan dressé par : JJ

PLAN ET PROFILS HYDRAULIQUES

NUMERO DE PLAN:	PLANCHE 1
NUMERO D'ETUDE	ECHELLE
DATE	CHEF DE PROJET
Novembre 2024	

Apports Nord
Echelle : 1/200


PC : 378.50 m				

Apports Sud et alimentation
Echelle : 1/200

Réseau à dériver

PC : 378.79 m				

Trop plein
Echelle : 1/200

PC : 378.45 m				



LÉGENDE

Réseaux existants

HTA

HTB

BT

Gaz

AEP

Eaux forage Badoit

Eaux usées

Réseau unitaire

Télécom

Fibre optique

Eaux pluviales

Projet

Eaux pluviales - Alimentation bassin et restitutionTalus enherbéPisteBassin de rétention - Surface utile